


Додаток № _____

до договору № _____

від _____

Квартира № _____

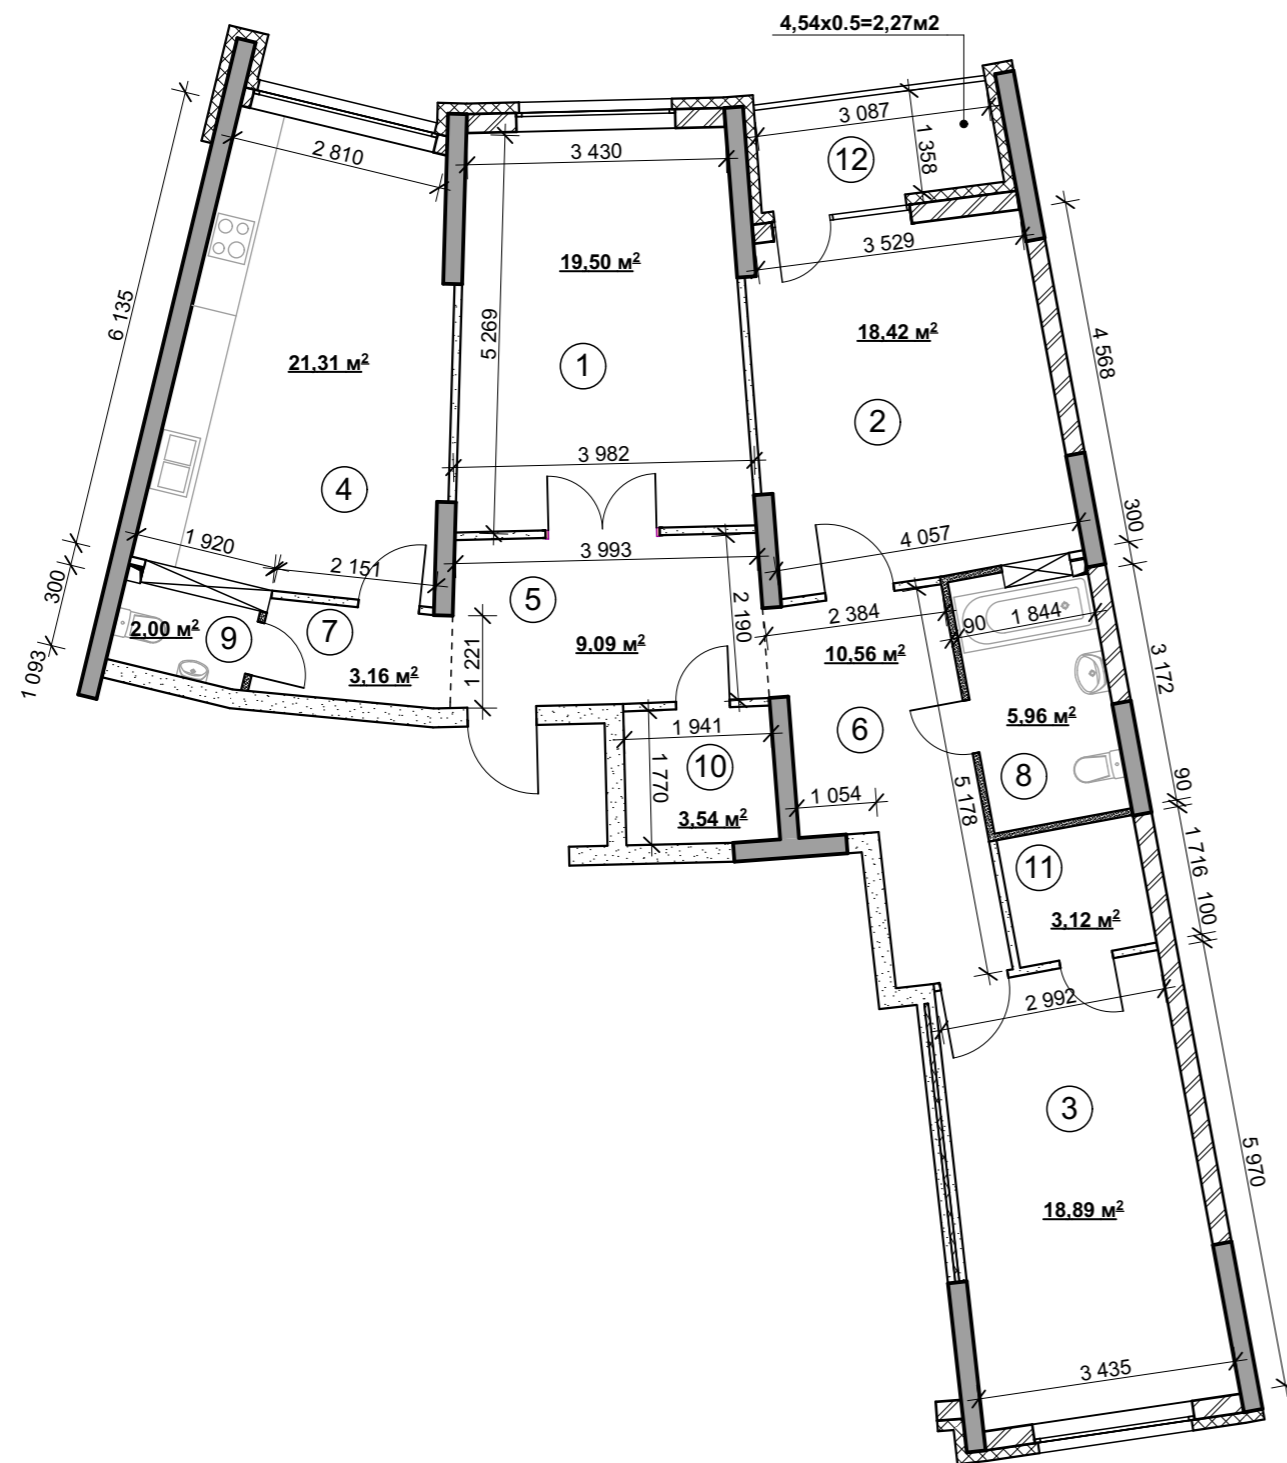

Експлікація приміщень

№ п/п	Найменування	Площа м²	№ п/п	Найменування	Площа м²
1.	Житлова кімната	19,50	9.	Санвузол	2,00
2.	Житлова кімната	18,42	10.	Комора	3,54
3.	Житлова кімната	18,89	11.	Комора	3,12
4.	Кухня	21,31	12.	Не засклена лоджія	2,27
5.	Передпокій	9,09			
6.	Коридор	10,56			
7.	Коридор	3,16		Житлова площа	56,81
8.	Суміщений санвузол	5,96		Загальна площа	117,82



Примітки:

- Площі приміщень підраховані з врахуванням товщин тинькування
- Розміри приміщень вказані в будівельних конструкціях, без врахування товщини тинькування.
- В процесі виконання робіт можлива зміна площ приміщень в межах 5%.
- Параметри приміщень уточнюються по обмірам БТІ.

Житловий, офісно-торговельний комплекс з вбудованим закладом по роботі з дітьми на вул.Анрі Барбюса, 28-а у Печерському районі м.Києва

Ділянка №2	3 кімнатна квартира. Тип 3.2 М 1:100	Аркуш 55
------------	---	-------------